


PŁYTA FUNDAMENTOWA POD PRZEPOMPOWNIĘ ŚCIEKÓW

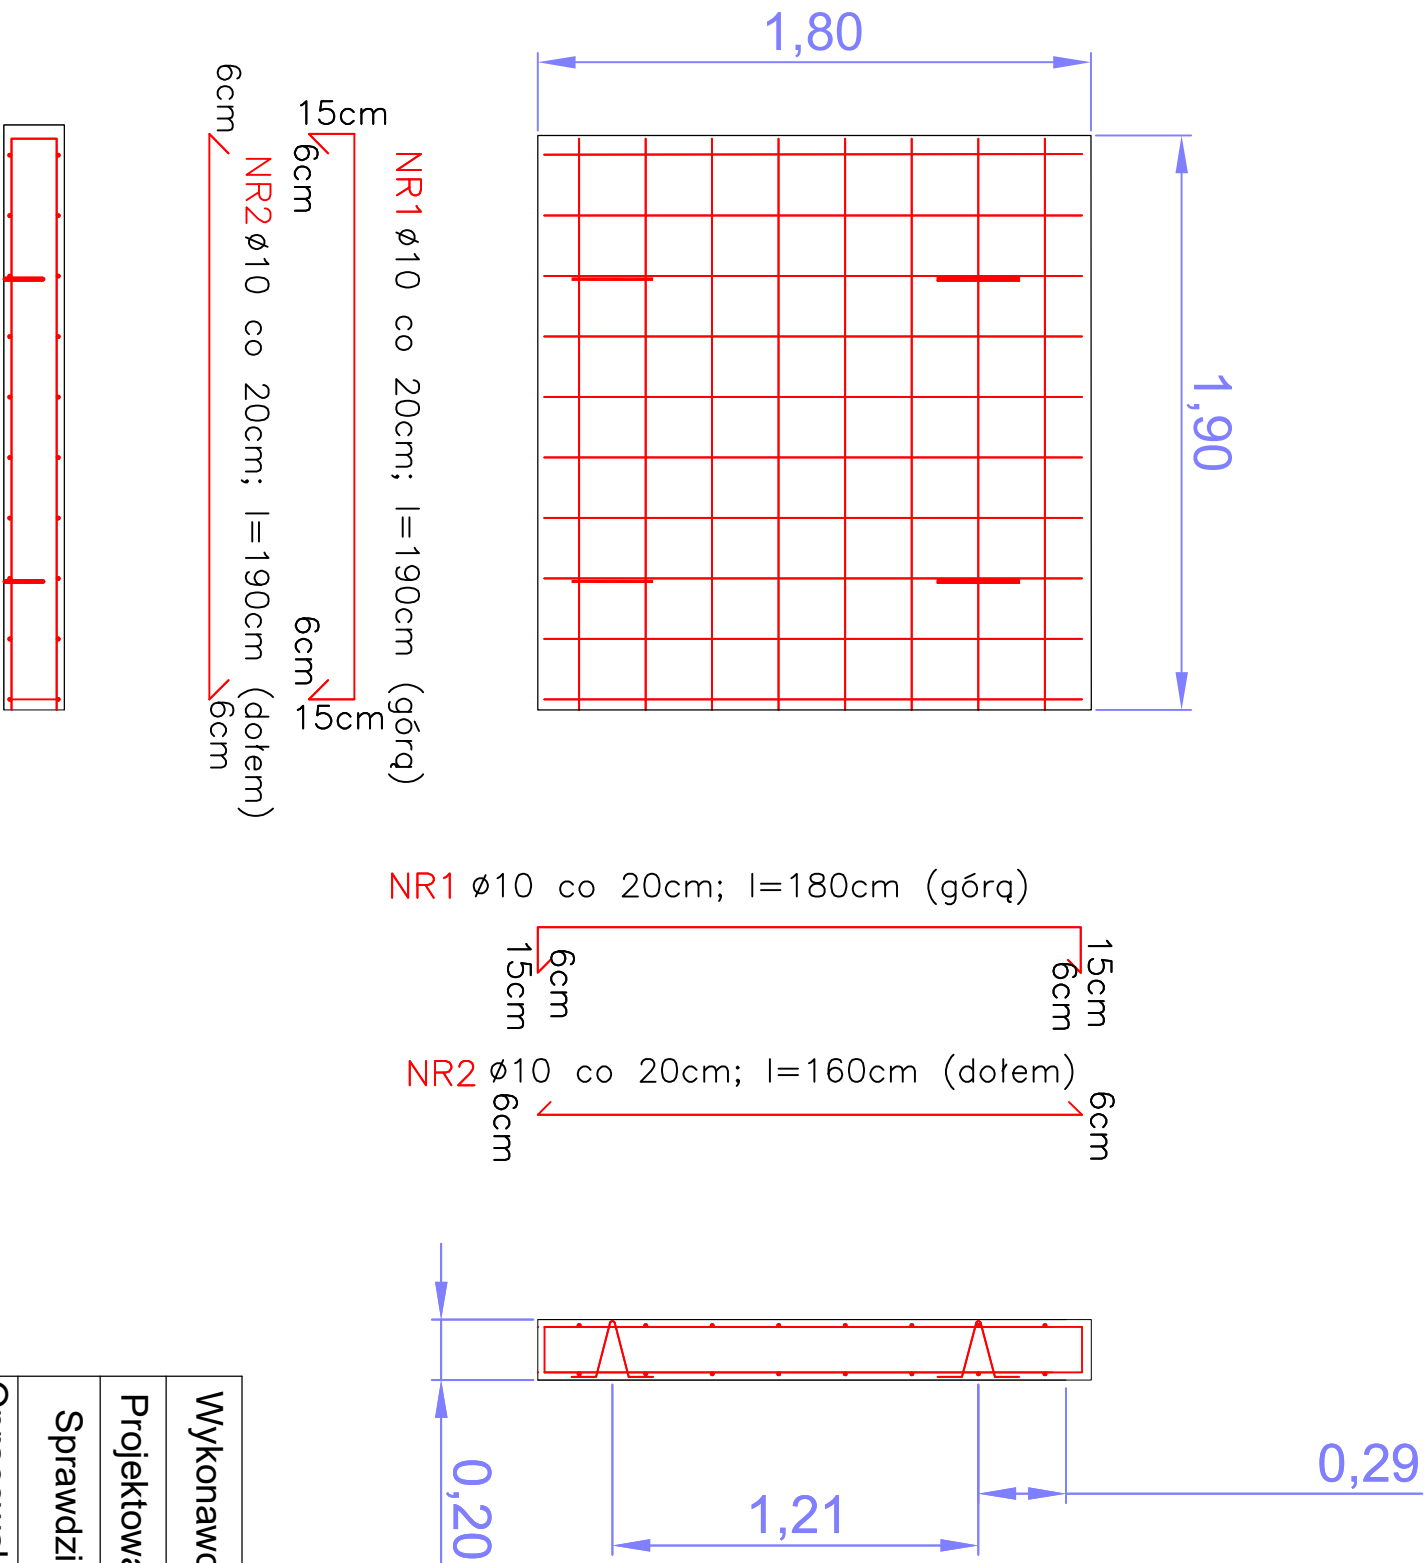

BETON C20/25 O WODOSZCZELNOŚCI W4
A-III (St3S)
STAL ZBROJENIOWA

Wykonawca	Imię i nazwisko	Spec. i numer upr. budowl.	Podpis	Data	EKO-INSTAL-PROJEKT KATARZYNA URBANIAK GRABIK UL. DĘBOWA 12 68-200 ŻARY tel. 607 040 976	
Projektował	mgr inż. Teresa Popiel					
Sprawdził	mgr inż. Tomasz Dziok	LBS/0007/OWOS/07				
Opracował	inż. Katarzyna Urbaniak					

Obiekt	KANALIZACJA SANITARNA GRAWITACYJNO-TŁOCZNA W M. ŁĘKNICA				
--------	---	--	--	--	--

Opracowanie	PŁYTA FUNDAMENTOWA POD PRZEPOMPOWNIĘ ŚCIEKÓW			
Gmina Łęknica ul. Żurawska 1; 68-208 Łęknica		Nr rys. 5	Stadium projekt budowlany	Skala 1:25

Przerysowywanie, uzupełnianie, zastosowanie w innych oprac.,
udostępnianie wymaga zgody Eko-Instal-Projekt wyrażonej pisemnie