


PROFIL KANALIZACJI SANITARNEJ - kanał tłoczny

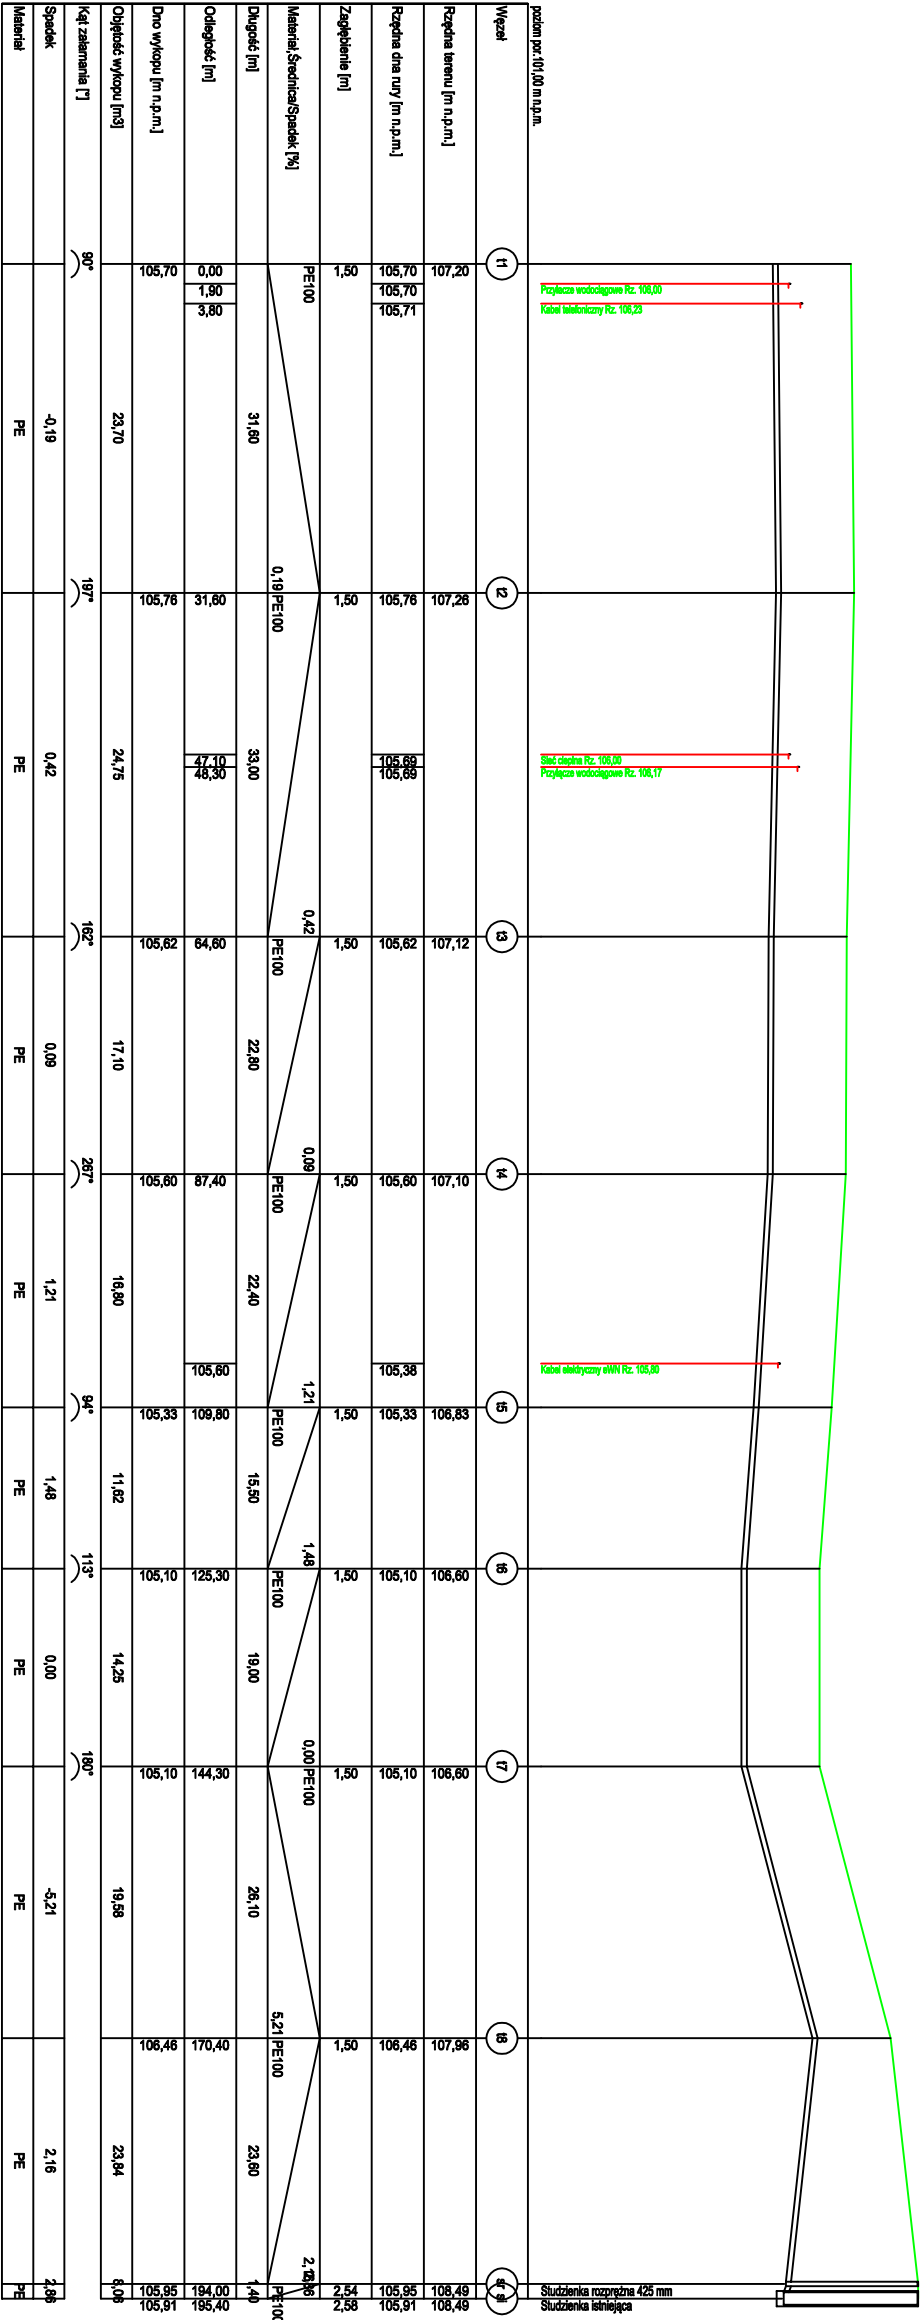

Wykonawca	Imię i nazwisko	Spec. i numer upr. budowl.	Podpis Data	EKO-INSTAL-PROJEKT KATARZYNA URBANIAK GRABIK UL. DĘBOWA 12 68-200 ŻARY tel. 607 040 976	
Projektował	mgr inż. Teresa Popiel				
Sprawdził	mgr inż. Tomasz Dziuk	LBS/0007/OWOS/07			
Opracował	inż. Katarzyna Urbaniak				
Obiekt	KANALIZACJA SANITARNA GRAWITACYJNO-TŁO CZNA W M. ŁĘKNICA				
Opracowanie		PROFIL KANALIZACJI SANITARNEJ			
Gmina Łęknica ul. Żurawska 1; 68-208 Łęknica		Nr rys. 4	Stadium projekt budowlany	Skala 1:500	
Przetysowywanie, uzupełnianie, zastosowanie w innych oprac., udostępnianie wymaga zgody Eko-Instal-Projekt wyrażonej pisemnie					
1:100					