
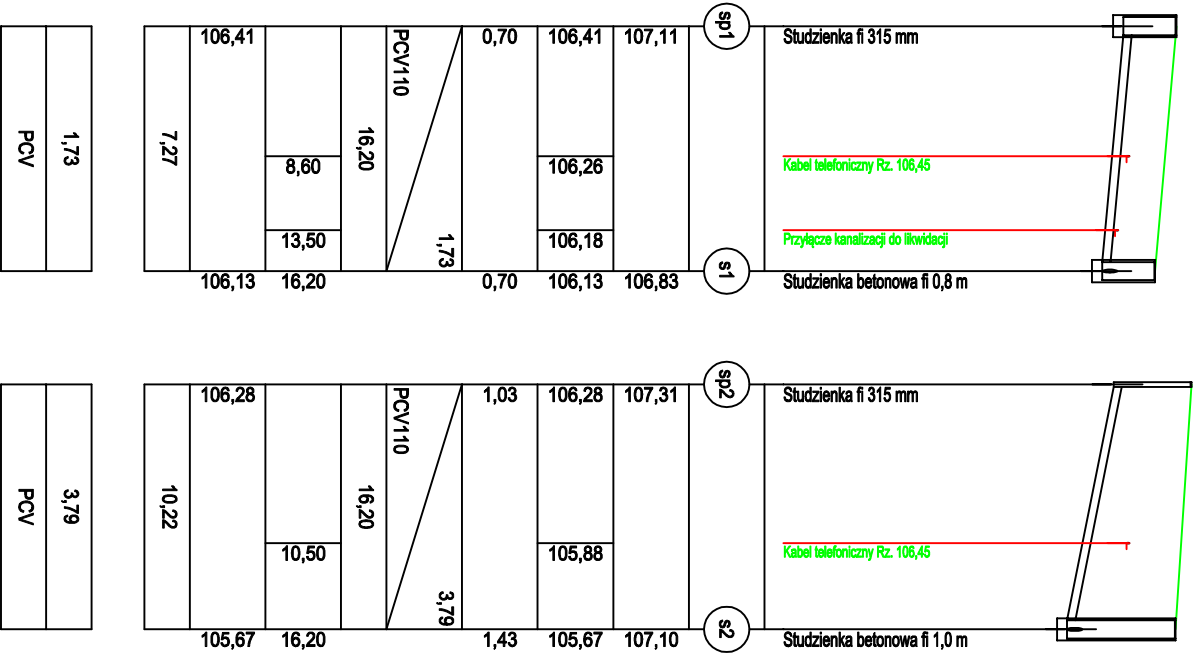


PROFIL KANALIZACJI SANITARNEJ - kanał gravitacyjny

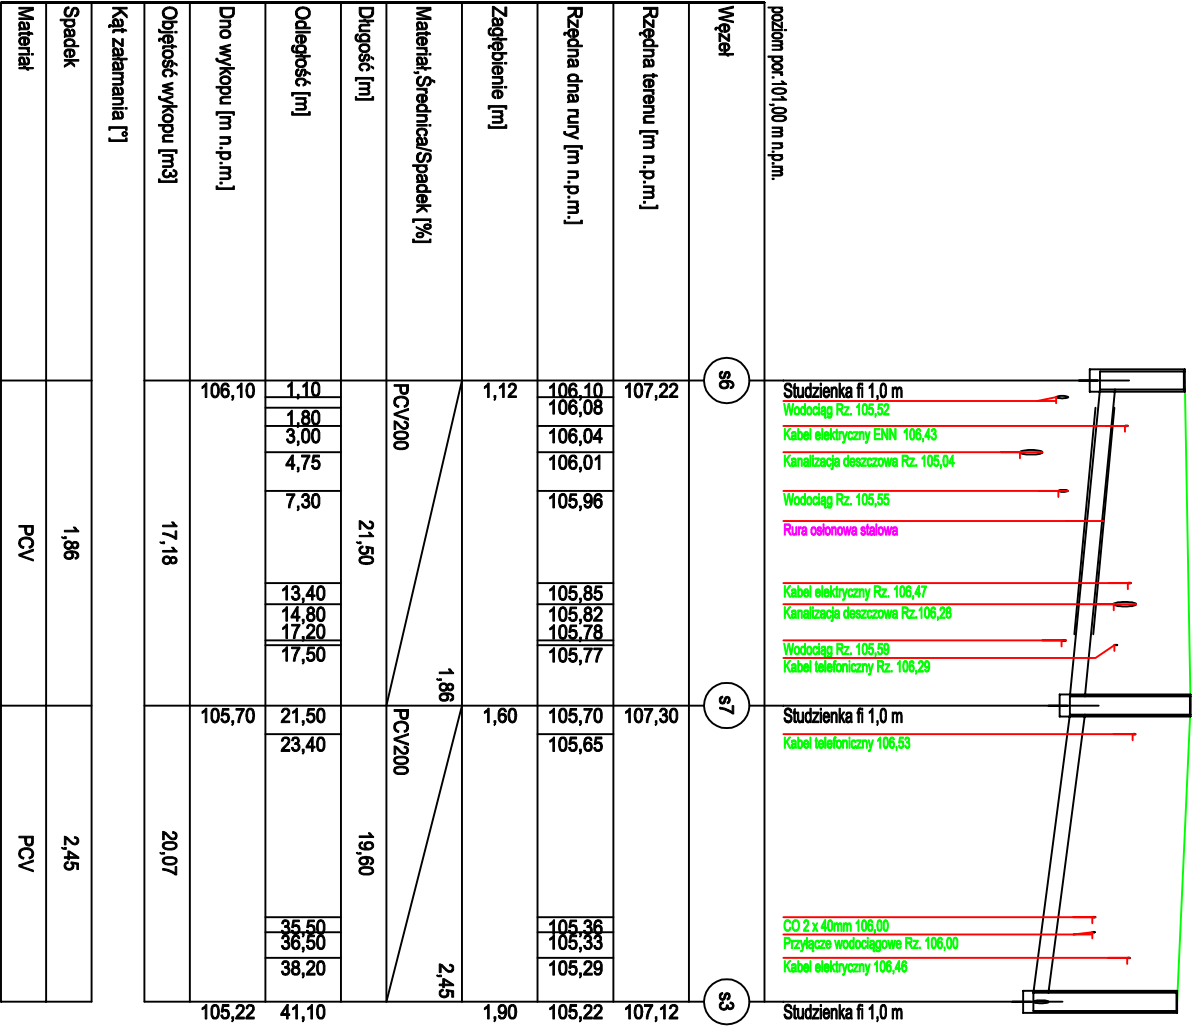

Wykonawca	Imię i nazwisko	Spec. i numer upr. budowl.	Podpis	EKO-INSTAL-PROJEKT KATARZYNA URBANIAK GRABIK UL. DĘBOWA 12 68-200 ŻARY tel. 607 040 976	
Projektował	mgr inż. Teresa Popiel				
Sprawdził	mgr inż. Tomasz Dziok	LBS/0007/OWOS/07			
Opracował	inż. Katarzyna Urbaniak				

Obiekt	KANALIZACJA SANITARNA GRAWITACYJNO-TŁOCZNA W M. ŁĘKNICA				
--------	---	--	--	--	--

Opracowanie	PROFIL KANALIZACJI SANITARNEJ				
-------------	-------------------------------	--	--	--	--

Gmina Łęknica ul. Żurawska 1; 68-208 Łęknica		Nr rys. 3	Stadium projekt budowlany	Skala 1:500 1:100
Przerysowywanie, uzupełnianie, zastosowanie w innych oprac., udostępnianie wymaga zgody Eko-Instal-Projekt wyrażonej pisemnie				