


# PROFIL KANALIZACJI SANITARNEJ - kanał gravitacyjny

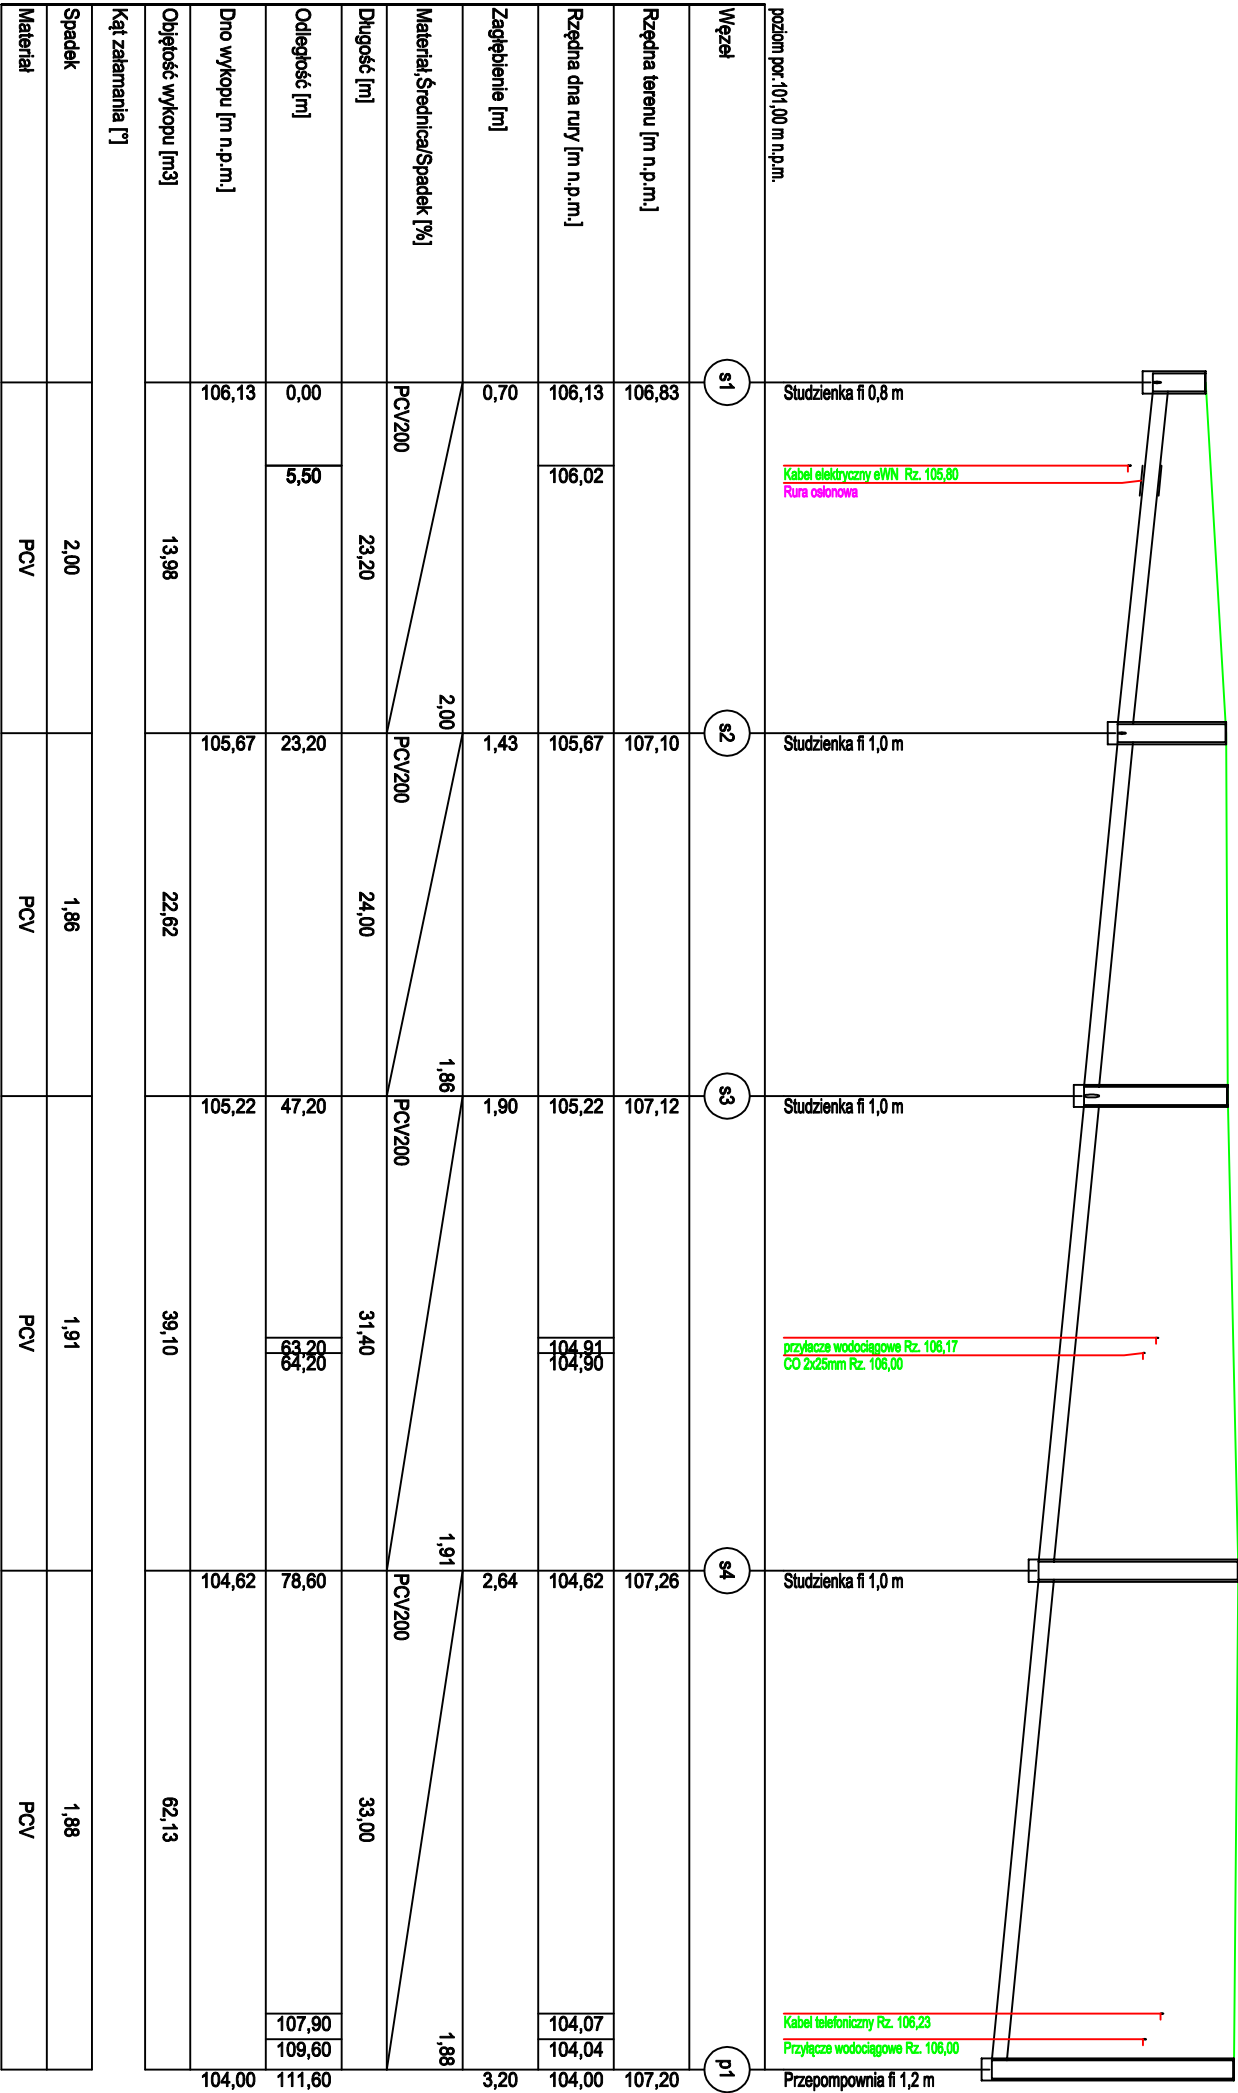

Wykonawca	Imię i nazwisko	Spec. i numer upr. budowl.	Podpis Data	<b>EKO-INSTAL-PROJEKT</b> <b>KATARZYNA URBANIAK</b> <b>GRABIK UL. DĘBOWA 12</b> <b>68-200 ŻARY</b> <b>tel. 607 040 976</b>
Projektował	mgr inż. Teresa Popiel			
Sprawdził	mgr inż. Tomasz Dziok	LBS/0007/OWOS/07		
Opracował	inż. Katarzyna Urbaniak			

Opracowanie	PROFIL KANALIZACJI SANITARNEJ			
-------------	-------------------------------	--	--	--

Gmina Łęknica ul. Żurawska 1; 68-208 Łęknica		Nr rys. 2	Stadium projekt budowlany	Skala 1:500 1:100
Przerysowywanie, uzupełnianie, zastosowanie w innych oprac., udostępnianie wymaga zgody Eko-Instal-Projekt wyrażonej pisemnie				